Urząd Miejski w Złocieńcu
wpłynęło dnia
29. 09. 2026
Podpis ...
L. Dz. 9330
BPR

ZGŁOSZENIE PROJEKTU DO REALIZACJI

W RAMACH BUDŻETU OBYWATELSKIEGO GMINY ZŁOCIENIEC na 2027 ROK

1. WNIOSKODAWCA

Dane	Treść
1) Imię i nazwisko	Paweł Frankowski
2) Adres zamieszkania	[redacted]
3) Adres do kontaktu (jeśli inny niż zamieszkania)	....
4) Telefon / e-mail	[redacted]

2. DEKLARACJA PULI ŚRODKÓW

[X] Część miejska Gminy Złocieniec [ ] Część wiejska Gminy Złocieniec

3. NAZWA PROJEKTU

BUDOWA OGÓLNODOSTĘPNEGO KORTU DO PADLA W ZŁOCIEŃCU

4. OPIS PROJEKTU

1) Lokalizacja projektu

Proponowana lokalizacja: teren rekreacyjno-sportowy im. „Włókniarzy" przy ul. Adama Mickiewicza w Złocieńcu, część miejska Gminy Złocieniec. Usytuowanie kortu, wejścia i dojścia: zgodnie z mapą lokalizacji.

Obręb: Złocieniec Działka / działki nr: **149**
Powierzchnia terenu objętego zadaniem: **około 350 m²**

LISTA MIESZKAŃCÓW POPIERAJĄCYCH ZGŁOSZENIE PROJEKTU

DO REALIZACJI W RAMACH BUDŻETU OBYWATELSKIEGO GMINY ZŁOCIENIEC na 2027 rok

Dla ważności zgłoszenia wymagane jest pisemne poparcie co najmniej 10 osób dla projektu w części miejskiej albo 2 osób dla projektu w części wiejskiej. Poparcia udzielają mieszkańcy Gminy Złocieniec.

1. NAZWA PROJEKTU (zgodna z ust. 3 zgłoszenia)

BUDOWA OGÓLNODOSTĘPNEGO KORTU DO PADLA W ZŁOCIEŃCU

Klauzula informacyjna

Na podstawie art. 13 ust. 1 i 2 Rozporządzenia Parlamentu Europejskiego i Rady (UE) 2016/679 z 27 kwietnia 2016 r. w sprawie ochrony osób fizycznych w związku z przetwarzaniem danych osobowych i w sprawie swobodnego przepływu takich danych oraz uchylenia dyrektywy 95/46/WE (Dz.U.UE.L. z 2016r. Nr 119, s.1 ze zm.) - dalej: „RODO" informuję, że:

1) Administratorem danych osobowych jest Gmina Złocieniec reprezentowana przez Burmistrza Złocieńca, z siedzibą w Urzędzie Miejskim w Złocieńcu ul. Stary Rynek 3, 78-520 Złocieniec, tel.: 510817700, adres e-mail: um.burmistrz@zlocieniec.pl

2) Administrator wyznaczył Inspektora Ochrony Danych, z którym mogą się Państwo kontaktować we wszystkich sprawach dotyczących przetwarzania danych osobowych za pośrednictwem adresu email: inspektor@cbi24.pl lub pisemnie na adres Administratora.

3) Państwa dane będą przetwarzane w celu przeprowadzenia konsultacji społecznych w ramach budżetu obywatelskiego na dany rok budżetowy, w związku ze zgłoszeniem projektu w ramach ww. budżetu, tj. gdyż jest to niezbędne do wypełnienia obowiązku prawnego ciążącego na Administratorze (art. 6 ust. 1 lit. c RODO) oraz niezbędne do wykonania zadania realizowanego w interesie publicznym lub w ramach sprawowania władzy publicznej powierzonej Administratorowi (art. 6 ust. 1 lit. e RODO) w związku z art. 5a ust. 3 i nast. ustawy z dnia 8 marca 1990 r. o samorządzie gminnym (t.j. Dz. U. z 2026 r. poz. 662 ze zm.)

4) Państwa dane osobowe będą przetwarzane przez okres niezbędny do realizacji celu, o którym mowa w pkt. 3 z uwzględnieniem okresów przechowywania określonych w przepisach szczególnych, w tym przepisach archiwalnych.

5) Państwa dane osobowe będą przetwarzane w sposób zautomatyzowany, lecz nie będą podlegały zautomatyzowanemu podejmowaniu decyzji, w tym o profilowaniu.

6) Państwa dane osobowe nie będą przekazywane poza Europejski Obszar Gospodarczy (obejmujący Unię Europejską, Norwegię, Liechtenstein i Islandię).

7) W związku z przetwarzaniem Państwa danych osobowych, przysługują Państwu następujące prawa:

a) prawo dostępu do swoich danych oraz otrzymania ich kopii;

b) prawo do sprostowania (poprawiania) swoich danych osobowych;

c) prawo do ograniczenia przetwarzania danych osobowych;

d) prawo do usunięcia danych w przypadkach określonych w przepisach RODO;

e) prawo do wniesienia sprzeciwu, jako przysługujące w sytuacji, w której podstawą prawną przetwarzania danych osobowych jest art. 6 ust. 1 lit. e) RODO (vide: art. 21 ust. 1 RODO).

f) prawo wniesienia skargi do Prezesa Urzędu Ochrony Danych Osobowych, w sytuacji, gdy uzna Pani/Pan, że przetwarzanie danych osobowych narusza przepisy ogólnego rozporządzenia o ochronie danych osobowych (RODO);

8) Podanie przez Państwa danych osobowych w związku z ciążącym na Administratorze obowiązkiem prawnym jest obowiązkowe, a ich nieprzekazanie skutkować będzie brakiem realizacji celu, o którym mowa w punkcie 3.

9) Państwa dane mogą zostać przekazane podmiotom zewnętrznym na podstawie umowy powierzenia przetwarzania danych osobowych a także m.in. usługodawcom wykonującym usługi serwisu systemów informatycznych lub doradztwa prawnego, jak również podmiotom lub organom uprawnionym na podstawie przepisów prawa.

29.09.26r. Paweł Frankowski

(data, podpis Wnioskodawcy)

[redacted]

Zakres i podstawa wyceny

Budżet obywatelski Gminy Złocieniec na 2027 r. Pula miejska: 168 000 zł.

Roczne wydatki bieżące i rezerwa odtworzeniowa.

Zakres i podstawa wyceny

STANDARD PM003, 65 800 zł netto. Cennik odczytany 18.09.2026 r. nie określa pełnego zakresu dostawy.
Poradnik cenowy producenta z 10.03.2026 r. Przedział: 40–80 tys. zł netto.
Wykaz obiektów sportowych Powiatu Drawskiego. Teren przy ul. Mickiewicza.

[redacted]

Zakres i podstawa wyceny

Rezerwa kosztorysowa i niewykorzystana część limitu.

[redacted]

Przyjęto 60 000 zł netto + 23% VAT. Szacunek na podstawie przedziału 40–80 tys. zł netto.

Zakres i podstawa wyceny

Inwentaryzacja, ocena podbudowy, projekt i wymagane uzgodnienia.

Pomiary powykonawcze i dokumentacja odbiorowa.

Rezerwa uwzględniona w łącznym koszcie projektu.

[redacted]

Zakres i podstawa wyceny
Cena szacunkowa kompletnego zestawu. Cena odniesienia: STANDARD PM003, 65 800 zł netto.
Transport do Złocieńca, rozładunek i montaż kortu.
Adaptacja istniejącej podbudowy, odwodnienie i mocowania.
Przewody, zabezpieczenia, podłączenie i próby. Założono dostępne zasilanie w pobliżu kortu.
Utwardzone dojście, dostępne wejście i opaska.
Dwie ławki, kosz, stojak rowerowy i tablica z regulaminem.

Szacunkowy kosztorys budowy kortu do padla BO Złocieniec 2027

Projekt	BUDOWA OGÓLNODOSTĘPNEGO KORTU DO PADLA W ZŁOCIEŃCU
Proponowana lokalizacja	Teren rekreacyjno-sportowy im. „Włókniarzy", ul. Adama Mickiewicza w Złocieńcu
Pula miejska 2027	168 000,00 zł

Lp.	Pozycja kosztowa	Ilość	Kwota jednostkowa (netto w wierszu 8; pozostałe brutto)	Przelicznik do brutto	Wartość brutto (zł)
Regulamin i formularze BO 2027	https://zlocieniec.pl/budzet-obywatelski-2027.html				

Utrzymanie roczne 13 720,00 zł

Szacunkowy kosztorys budowy kortu do padla BO Złocieniec 2027

Projekt	BUDOWA OGÓLNODOSTĘPNEGO KORTU DO PADLA W ZŁOCIEŃCU
Proponowana lokalizacja	Teren rekreacyjno-sportowy im. „Włókniarzy", ul. Adama Mickiewicza w Złocieńcu
Pula miejska 2027	168 000,00 zł

Lp.	Pozycja kosztowa	Ilość	Kwota jednostkowa (netto w wierszu 8; pozostałe brutto)	Przelicznik do brutto	Wartość brutto (zł)
ŹRÓDŁA WYCENY					
Źródło ceny kortu	https://www.padelmania.pl/oferta.php				
Koszt nowej podbudowy	https://padelraze.com/blog/ile-kosztuje-kort-padel				
Lokalizacja sportowa	https://www.powiatdrawski.pl/turystyka-i-promocja/obiekty-sportu-i-rekreacji-w-powiecie/n,238624,obiekty-sportu-i-rekreacji-w-gminie-zlocieniec.html				

Szacunkowy kosztorys budowy kortu do padla BO Złocieniec 2027

Projekt	BUDOWA OGÓLNODOSTĘPNEGO KORTU DO PADLA W ZŁOCIEŃCU
Proponowana lokalizacja	Teren rekreacyjno-sportowy im. „Włókniarzy", ul. Adama Mickiewicza w Złocieńcu
Pula miejska 2027	168 000,00 zł

Lp.	Pozycja kosztowa	Ilość	Kwota jednostkowa (netto w wierszu 8; pozostałe brutto)	Przelicznik do brutto	Wartość brutto (zł)
Zgodność z limitem	**W limicie**				
Rezerwa i wolny limit	6 566,00 zł				
WARIANT Z NOWĄ PODBUDOWĄ					
Nowa podbudowa	73 800,00 zł				
Suma z nową podbudową	214 734,00 zł				
Przekroczenie limitu	46 734,00 zł				
Zgodność z limitem	**Przekroczenie limitu**				

Szacunkowy kosztorys budowy kortu do padla BO Złocieniec 2027

Projekt	BUDOWA OGÓLNODOSTĘPNEGO KORTU DO PADLA W ZŁOCIEŃCU
Proponowana lokalizacja	Teren rekreacyjno-sportowy im. „Włókniarzy", ul. Adama Mickiewicza w Złocieńcu
Pula miejska 2027	168 000,00 zł

Lp.	Pozycja kosztowa	Ilość	Kwota jednostkowa (netto w wierszu 8; pozostałe brutto)	Przelicznik do brutto	Wartość brutto (zł)
7	Dokumentacja techniczna i uzgodnienia	1	10 000,00 zł	1,00	10 000,00 zł
8	Pomiary powykonawcze i odbiór	1	3 500,00 zł	1,00	3 500,00 zł
9	Rezerwa na zmiany cen i drobne roboty	1	5 500,00 zł	1,00	5 500,00 zł
	RAZEM WARIANT Z ADAPTACJĄ				**166 934,00 zł**

Limit puli miejskiej	168 000,00 zł
Wolna część limitu	1 066,00 zł

Szacunkowy kosztorys budowy kortu do padla BO Złocieniec 2027


Projekt	BUDOWA OGÓLNODOSTĘPNEGO KORTU DO PADLA W ZŁOCIEŃCU
Proponowana lokalizacja	Teren rekreacyjno-sportowy im. „Włókniarzy", ul. Adama Mickiewicza w Złocieńcu
Pula miejska 2027	168 000,00 zł

Lp.	Pozycja kosztowa	Ilość	Kwota jednostkowa (netto w wierszu 8; pozostałe brutto)	Przelicznik do brutto	Wartość brutto (zł)
1	Dostawa kompletnego kortu z oświetleniem	1	65 800,00 zł	1,23	80 934,00 zł
2	Transport, rozładunek i montaż	1	15 000,00 zł	1,00	15 000,00 zł
3	Adaptacja istniejącej, przydatnej podbudowy	1	26 000,00 zł	1,00	26 000,00 zł
4	Zasilanie i uruchomienie oświetlenia	1	8 000,00 zł	1,00	8 000,00 zł
5	Utwardzone dojście, wejście i opaska	1	12 000,00 zł	1,00	12 000,00 zł
6	Wyposażenie terenu i oznakowanie	1	6 000,00 zł	1,00	6 000,00 zł

geoportal.gov.pl

Skala: 1:500

302243,79 633853,82

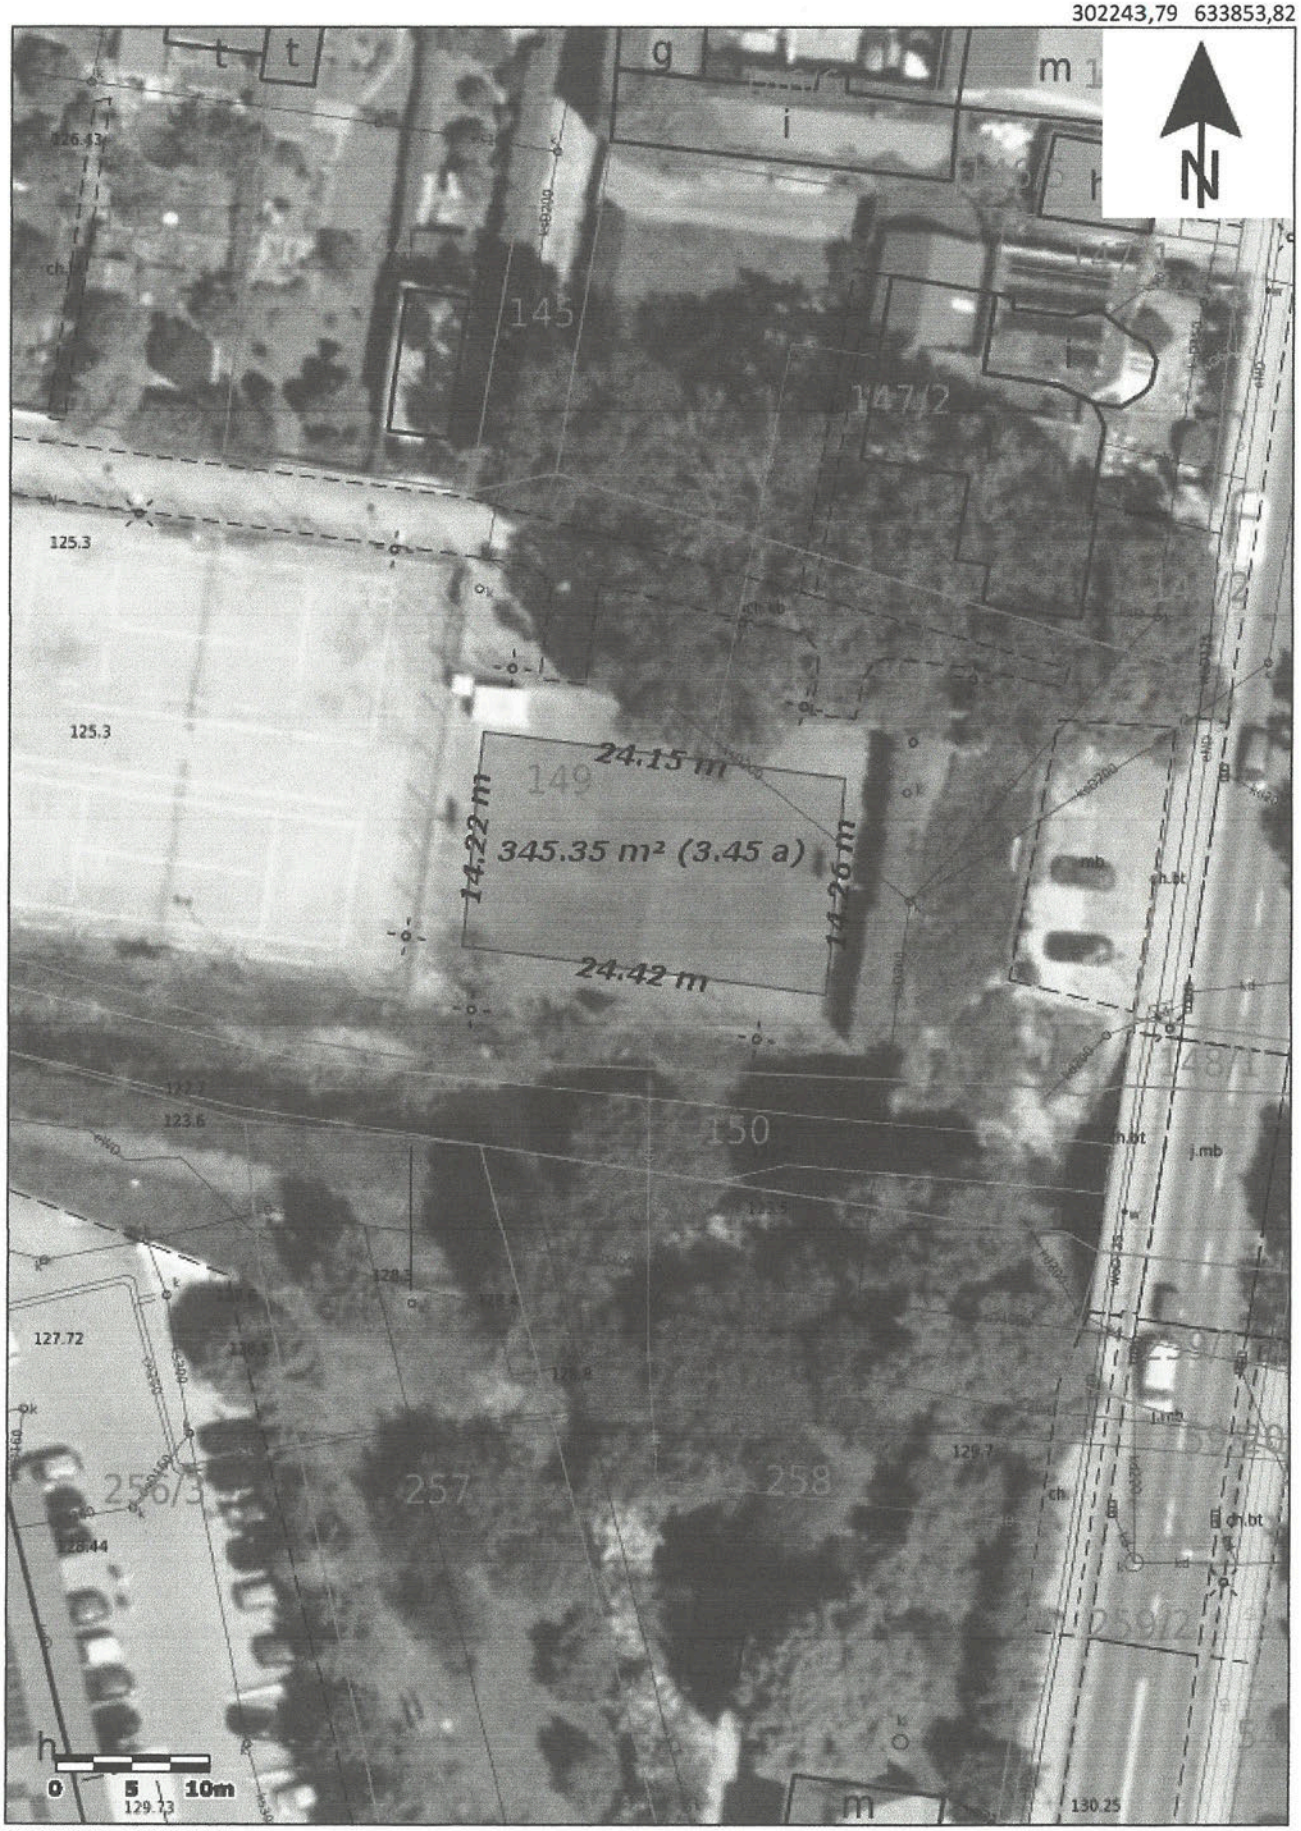

302159,12 633734,76

Główny Urząd Geodezji i Kartografii
ul. Żurawia 6/12
00-926 Warszawa

Uwaga: Ten wydruk ma charakter wyłącznie poglądowy i w żadnym razie nie może być traktowany jako dokument oficjalny.
© 2023 GUGiK Wszystkie prawa zastrzeżone.

Klauzula informacyjna

Na podstawie art. 13 ust. 1 i 2 Rozporządzenia Parlamentu Europejskiego i Rady (UE) 2016/679 z 27 kwietnia 2016 r. w sprawie ochrony osób fizycznych w związku z przetwarzaniem danych osobowych i w sprawie swobodnego przepływu takich danych oraz uchylenia dyrektywy 95/46/WE (Dz.U.UE.L. z 2016r. Nr 119, s.1 ze zm.) - dalej: „RODO" informuję, że:

1) Administratorem danych osobowych jest Gmina Złocieniec reprezentowana przez Burmistrza Złocieńca, z siedzibą w Urzędzie Miejskim w Złocieńcu ul. Stary Rynek 3, 78-520 Złocieniec, tel.: 510817700, adres e-mail: um.burmistrz@zlocieniec.pl

2) Administrator wyznaczył Inspektora Ochrony Danych, z którym mogą się Państwo kontaktować we wszystkich sprawach dotyczących przetwarzania danych osobowych za pośrednictwem adresu email: inspektor@cbi24.pl lub pisemnie na adres Administratora.

3) Państwa dane będą przetwarzane w celu przeprowadzenia konsultacji społecznych w ramach budżetu obywatelskiego na dany rok budżetowy, w związku ze zgłoszeniem projektu w ramach ww. budżetu, tj. gdyż jest to niezbędne do wypełnienia obowiązku prawnego ciążącego na Administratorze (art. 6 ust. 1 lit. c RODO) oraz niezbędne do wykonania zadania realizowanego w interesie publicznym lub w ramach sprawowania władzy publicznej powierzonej Administratorowi (art. 6 ust. 1 lit. e RODO) w związku z art. 5a ust. 3 i nast. ustawy z dnia 8 marca 1990 r. o samorządzie gminnym (t.j. Dz. U. z 2026 r. poz. 662 ze zm.)

4) Państwa dane osobowe będą przetwarzane przez okres niezbędny do realizacji celu, o którym mowa w pkt. 3 z uwzględnieniem okresów przechowywania określonych w przepisach szczególnych, w tym przepisach archiwalnych.

5) Państwa dane osobowe będą przetwarzane w sposób zautomatyzowany, lecz nie będą podlegały zautomatyzowanemu podejmowaniu decyzji, w tym o profilowaniu.

6) Państwa dane osobowe nie będą przekazywane poza Europejski Obszar Gospodarczy (obejmujący Unię Europejską, Norwegię, Liechtenstein i Islandię).

7) W związku z przetwarzaniem Państwa danych osobowych, przysługują Państwu następujące prawa:

a) prawo dostępu do swoich danych oraz otrzymania ich kopii;

b) prawo do sprostowania (poprawiania) swoich danych osobowych;

c) prawo do ograniczenia przetwarzania danych osobowych;

d) prawo do usunięcia danych w przypadkach określonych w przepisach RODO;

e) prawo do wniesienia sprzeciwu, jako przysługujące w sytuacji, w której podstawą prawną przetwarzania danych osobowych jest art. 6 ust. 1 lit. e) RODO (vide: art. 21 ust. 1 RODO).

f) prawo wniesienia skargi do Prezesa Urzędu Ochrony Danych Osobowych, w sytuacji, gdy uzna Pani/Pan, że przetwarzanie danych osobowych narusza przepisy ogólnego rozporządzenia o ochronie danych osobowych (RODO);

8) Podanie przez Państwa danych osobowych w związku z ciążącym na Administratorze obowiązkiem prawnym jest obowiązkowe, a ich nieprzekazanie skutkować będzie brakiem realizacji celu, o którym mowa w punkcie 3.

9) Państwa dane mogą zostać przekazane podmiotom zewnętrznym na podstawie umowy powierzenia przetwarzania danych osobowych a także m.in. usługodawcom wykonującym usługi serwisu systemów informatycznych lub doradztwa prawnego, jak również podmiotom lub organom uprawnionym na podstawie przepisów prawa.

29.09.26 Paweł Frankowski

(data, podpis Wnioskodawcy)

5. Kalkulacja przewidywanych kosztów realizacji projektu

Kosztorys szacunkowy brutto. Przyjęto adaptację istniejącej podbudowy.

Lp.	Rodzaj kosztów	Koszt całkowity brutto	Sposób kalkulacji
1	Dostawa kompletnego kortu z oświetleniem	80 934 zł	1 komplet × 80 934 zł brutto. Cena szacunkowa.
2	Transport, rozładunek i montaż	15 000 zł	1 usługa × 15 000 zł brutto. Transport, rozładunek i montaż.
3	Adaptacja istniejącej podbudowy	26 000 zł	1 usługa × 26 000 zł brutto. Adaptacja istniejącej podbudowy.
4	Zasilanie i uruchomienie oświetlenia	8 000 zł	1 usługa × 8 000 zł brutto. Przewody, zabezpieczenia, podłączenie i próby. Założono zasilanie w pobliżu kortu.
5	Dojście, wejście i opaska	12 000 zł	1 usługa × 12 000 zł brutto. Utwardzone dojście, dostępne wejście i opaska.
6	Wyposażenie i oznakowanie	6 000 zł	1 zestaw × 6 000 zł brutto. Dwie ławki, kosz, stojak rowerowy i tablica z regulaminem.
7	Dokumentacja i uzgodnienia	10 000 zł	1 usługa × 10 000 zł brutto. Inwentaryzacja, ocena podbudowy, projekt i uzgodnienia.
8	Pomiary powykonawcze i odbiór	3 500 zł	1 usługa × 3 500 zł brutto. Pomiary i dokumentacja odbiorowa.
9	Rezerwa na zmiany cen i drobne roboty	5 500 zł	Rezerwa kwotowa 5 500 zł brutto.
×	RAZEM	166 934 zł	Koszt całkowity brutto, łącznie z rezerwą.

Łączny koszt: 166 934 zł, w tym rezerwa 5 500 zł. Limit puli miejskiej: 168 000 zł.

Cena odniesienia kortu: STANDARD PM003, 65 800 zł netto, cennik Padelmania z 18.09.2026 r. (www.padelmania.pl/oferta.php). Kwota dla kompletnego zestawu jest szacunkowa; zakres dostawy nie został potwierdzony ofertą. Pozostałe pozycje oszacowano na podstawie przyjętego zakresu prac.

ZAŁĄCZNIKI

1) Lista mieszkańców popierających zgłoszenie
2) Mapa lokalizacji projektu

3) Zakres i sposób realizacji zadania — ciąg dalszy

c) Współpraca instytucjonalna

Realizację inwestycji i wybór wykonawcy prowadzi Gmina Złocieniec. Gmina wskazuje jednostkę odpowiedzialną za utrzymanie i udostępnianie kortu. Projekt nie wymaga współpracy instytucjonalnej z podmiotem zewnętrznym.

d) Uniwersalne projektowanie i dostępność

Projekt przewiduje utwardzone dojście bez progów, dostępne wejście, przestrzeń manewrową, miejsca odpoczynku oraz czytelny regulamin i oznaczenia. Dokumentacja uwzględni potrzeby osób z ograniczoną mobilnością i innych osób ze szczególnymi potrzebami.

e) Ogólnodostępność i utrzymanie

Kort będzie udostępniany bezpłatnie, według jawnego regulaminu i harmonogramu gminnego administratora. Rezerwacje będą możliwe także telefonicznie lub u administratora. Godziny korzystania z obiektu zostaną dostosowane do bezpieczeństwa, warunków pogodowych i prac konserwacyjnych.

Szacunkowy koszt rocznego utrzymania wynosi 13 720 zł, w tym 10 720 zł wydatków bieżących i 3 000 zł rezerwy na okresowe odtworzenie wyposażenia i nawierzchni.

Pozycja / założenie roczne	Kwota
Energia: 1,6 kW × 800 h × 1,50 zł/kWh	1 920 zł
Czyszczenie i pielęgnacja nawierzchni	2 400 zł
Przeglądy i serwis	1 500 zł
Obsługa rezerwacji i nadzór istniejącego administratora	2 400 zł
Drobne naprawy; ubezpieczenie	1 500 zł; 1 000 zł
Rezerwa na okresowe odtworzenie	3 000 zł

Przyjęto obsługę przez istniejącego administratora, bez dodatkowego etatu. Roczne koszty utrzymania stanowią odrębne wydatki eksploatacyjne.

4) Przewidywany okres i termin realizacji

Od 1 stycznia do 31 grudnia 2027 r.
I kwartał: dokumentacja i formalności.
II kwartał: wybór wykonawcy.
II–III kwartał: roboty budowlane i montaż.
IV kwartał: odbiory i udostępnienie kortu.

2) Cel i zadanie własne Gminy Złocieniec

a) Cel realizacji zadania

Utworzenie ogólnodostępnego, bezpłatnego miejsca do gry w padla, zwiększającego możliwości aktywnego spędzania czasu przez mieszkańców. Projekt obejmuje jeden zewnętrzny, niezadaszony kort do gry podwójnej, o polu gry 10 × 20 m, wraz z wyposażeniem, oświetleniem i dostępnym dojściem.

b) Uzasadnienie i korzyści dla mieszkańców

Padel jest dynamicznie rozwijającą się dyscypliną, która zdobywa coraz większą popularność. Budowa ogólnodostępnego kortu pozwoli mieszkańcom korzystać z nowej formy rekreacji, a Złocieńcowi wyróżnić się ofertą sportową w regionie. Możliwość gry w padla może przyciągać również mieszkańców okolicznych miejscowości oraz turystów wypoczywających na Pojezierzu Drawskim, zwiększając atrakcyjność miasta jako miejsca aktywnego wypoczynku.
Kort będzie służył regularnej aktywności fizycznej, spotkaniom i wspólnej grze. Bezpłatny dostęp, bez obowiązku członkostwa w klubie, ułatwi poznanie tej dyscypliny osobom początkującym. Rezerwacje będą prowadzone na jednakowych zasadach dla wszystkich mieszkańców.

c) Zadanie własne oraz zgodność z dokumentami gminy

Zadanie własne gminy: kultura fizyczna i turystyka, w tym tereny rekreacyjne i urządzenia sportowe, zgodnie z art. 7 ust. 1 pkt 10 ustawy o samorządzie gminnym. Dokument strategiczny: Strategia Rozwoju Gminy Złocieniec na lata 2023–2028, przyjęta uchwałą nr LXIX/651/2023 z 28 grudnia 2023 r.
Zgodność z przeznaczeniem terenu i planami inwestycyjnymi gminy:
Projekt stanowi uzupełnienie istniejącej funkcji sportowo-rekreacyjnej terenu im. „Włókniarzy" przy ul. Adama Mickiewicza w Złocieńcu. Budowa ogólnodostępnego kortu do padla rozszerzy ofertę aktywnego wypoczynku i uzupełni istniejącą infrastrukturę sportową.

3) Zakres i sposób realizacji zadania

a) Planowane działania

1. Inwentaryzacja terenu, ocena podbudowy i odwodnienia, opracowanie dokumentacji oraz uzyskanie wymaganych uzgodnień. Dokumentacja obejmie sposób posadowienia i kotwienia konstrukcji oraz obciążenia właściwe dla obiektu zewnętrznego.

2. Adaptacja istniejącej podbudowy, wykonanie odwodnienia i mocowań. Dostawa i montaż kompletnego kortu: konstrukcja stalowa, przeszklenia, ogrodzenie, nawierzchnia do padla, siatka oraz oświetlenie LED. Rozwiązania techniczne zostaną określone w dokumentacji projektowej.

3. Podłączenie oświetlenia, wykonanie utwardzonego dojścia i dostępnego wejścia, ustawienie 2 ławek, kosza, stojaka rowerowego oraz tablicy informacyjnej. Pomiary, odbiory i udostępnienie kompletnego obiektu w 2027 r.

b) Zezwolenia, pozwolenia i opinie

Tryb realizacji robót, w tym ewentualne zgłoszenie albo pozwolenie na budowę, ustali projektant i właściwy organ dla przyjętej lokalizacji i konstrukcji. Dokumentacja obejmie uzgodnienia dotyczące zasilania, odwodnienia, oświetlenia, oddziaływania hałasu oraz dostępności obiektu.